




名称	仕様
サイズ(mm)	W6,300×H4,500
スパン数	7
有効開口幅(mm)	5,680
単管芯寸(mm)	6,250
重量	182.9 kg

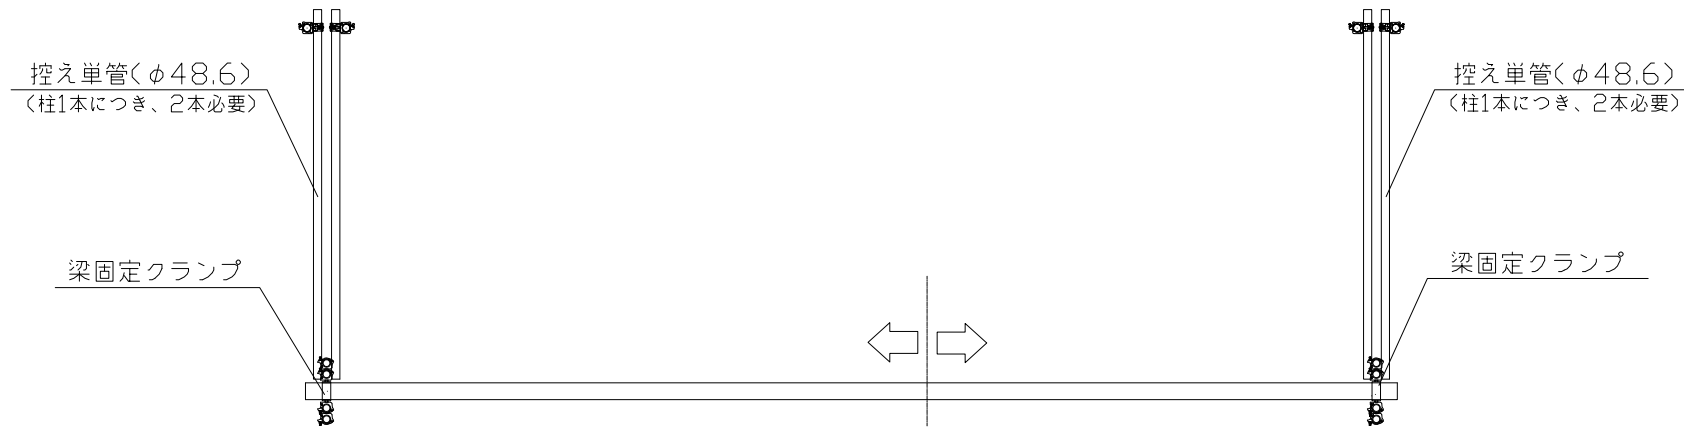

平面図

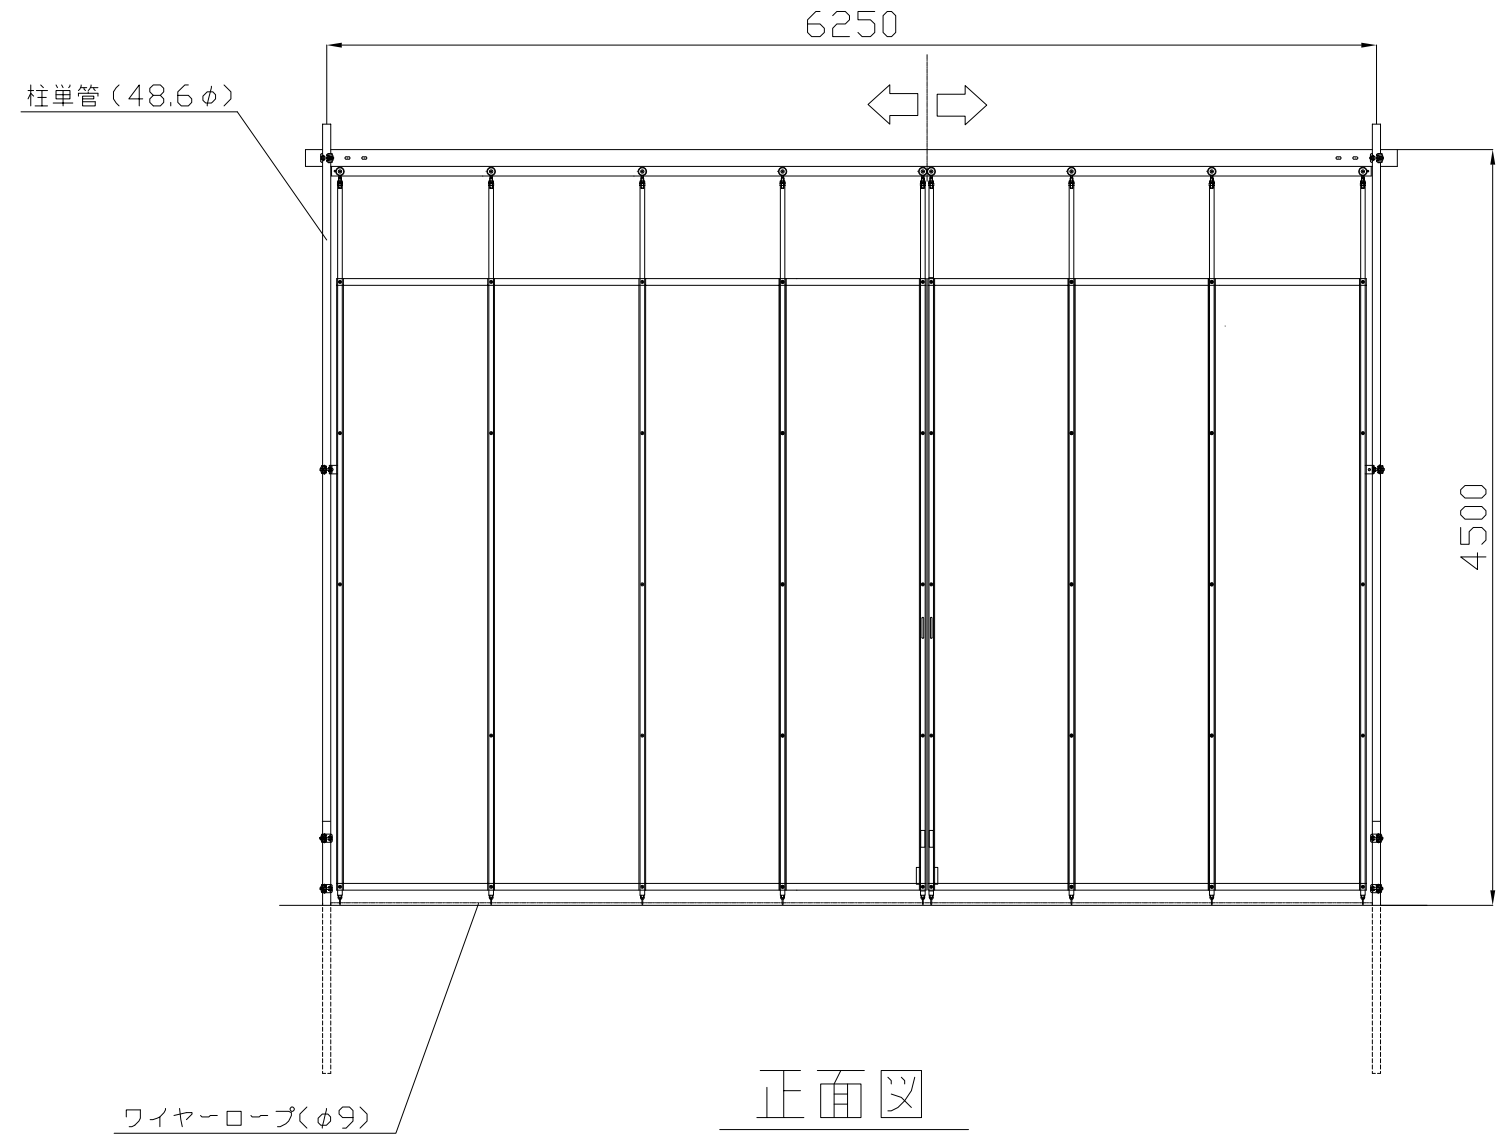


正面図

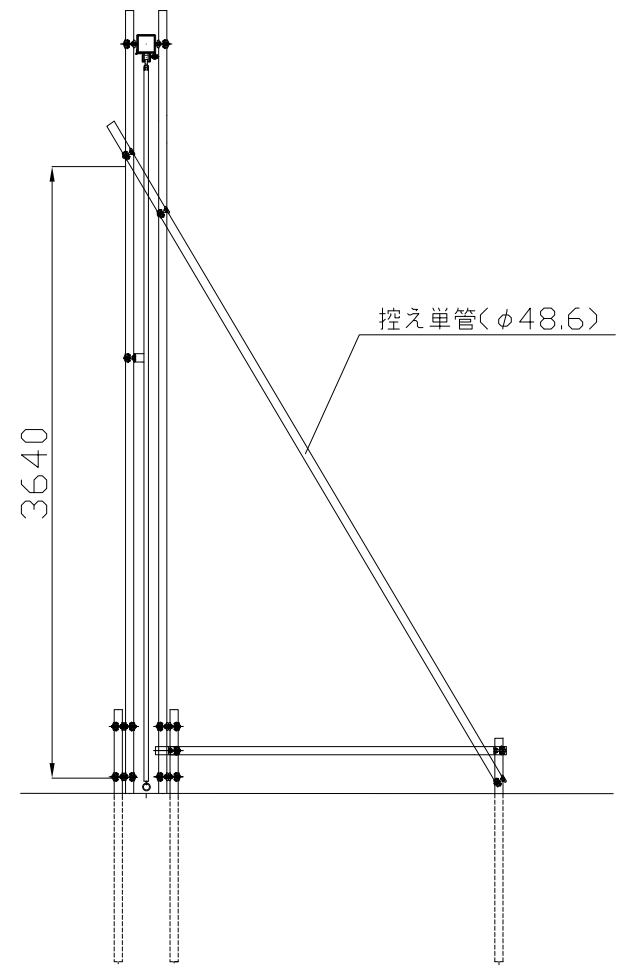

側面図

【シート部分詳細図】

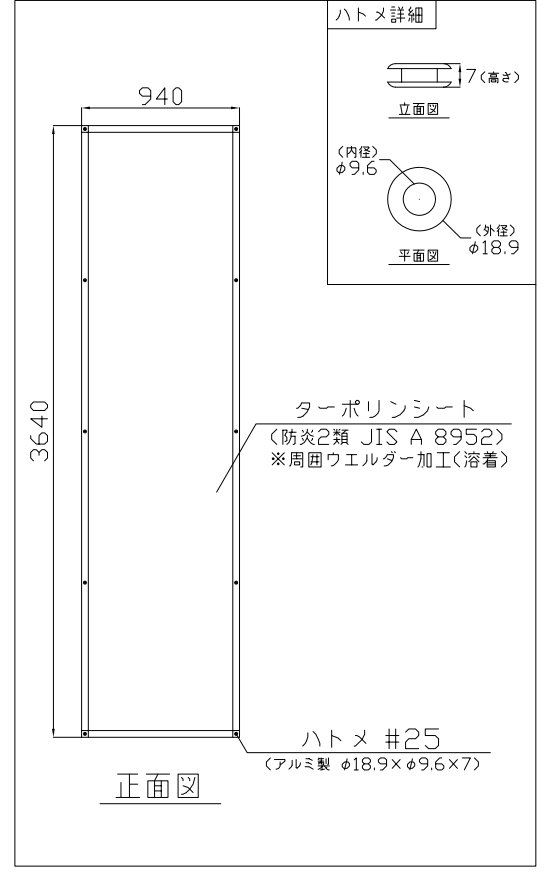

正面図

検図	検図	検図	作図	更新日	更新内容
		田中	尾崎	16.06.23	有効開口幅修正
				23.05.30	単管芯寸法修正



図面名	CLG-63S型 標準図		
	作成日	2016.05.26	縮尺
	更新日	2023.05.30	図面No
			A3: 1/45