

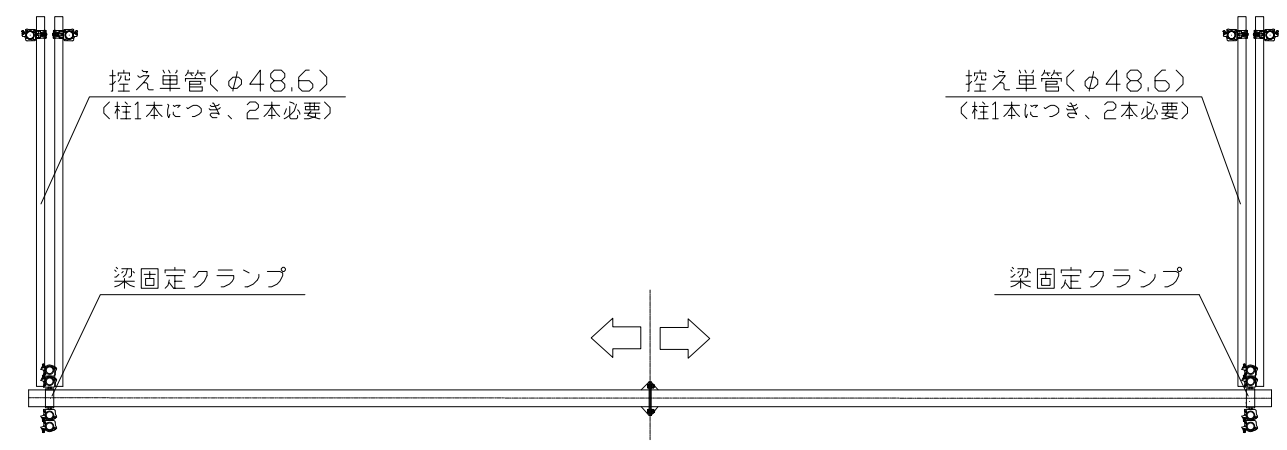


名称	仕様
サイズ(mm)	W7,200×H4,500
スパン数	8
有効開口幅(mm)	6,520
単管芯径(mm)	7,150
重量	226.5 kg


【シート部分詳細図】

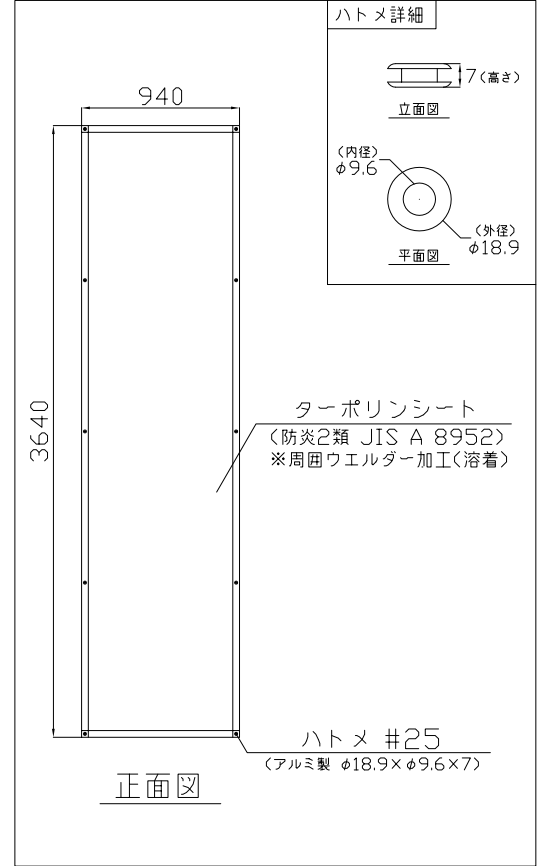

平面図

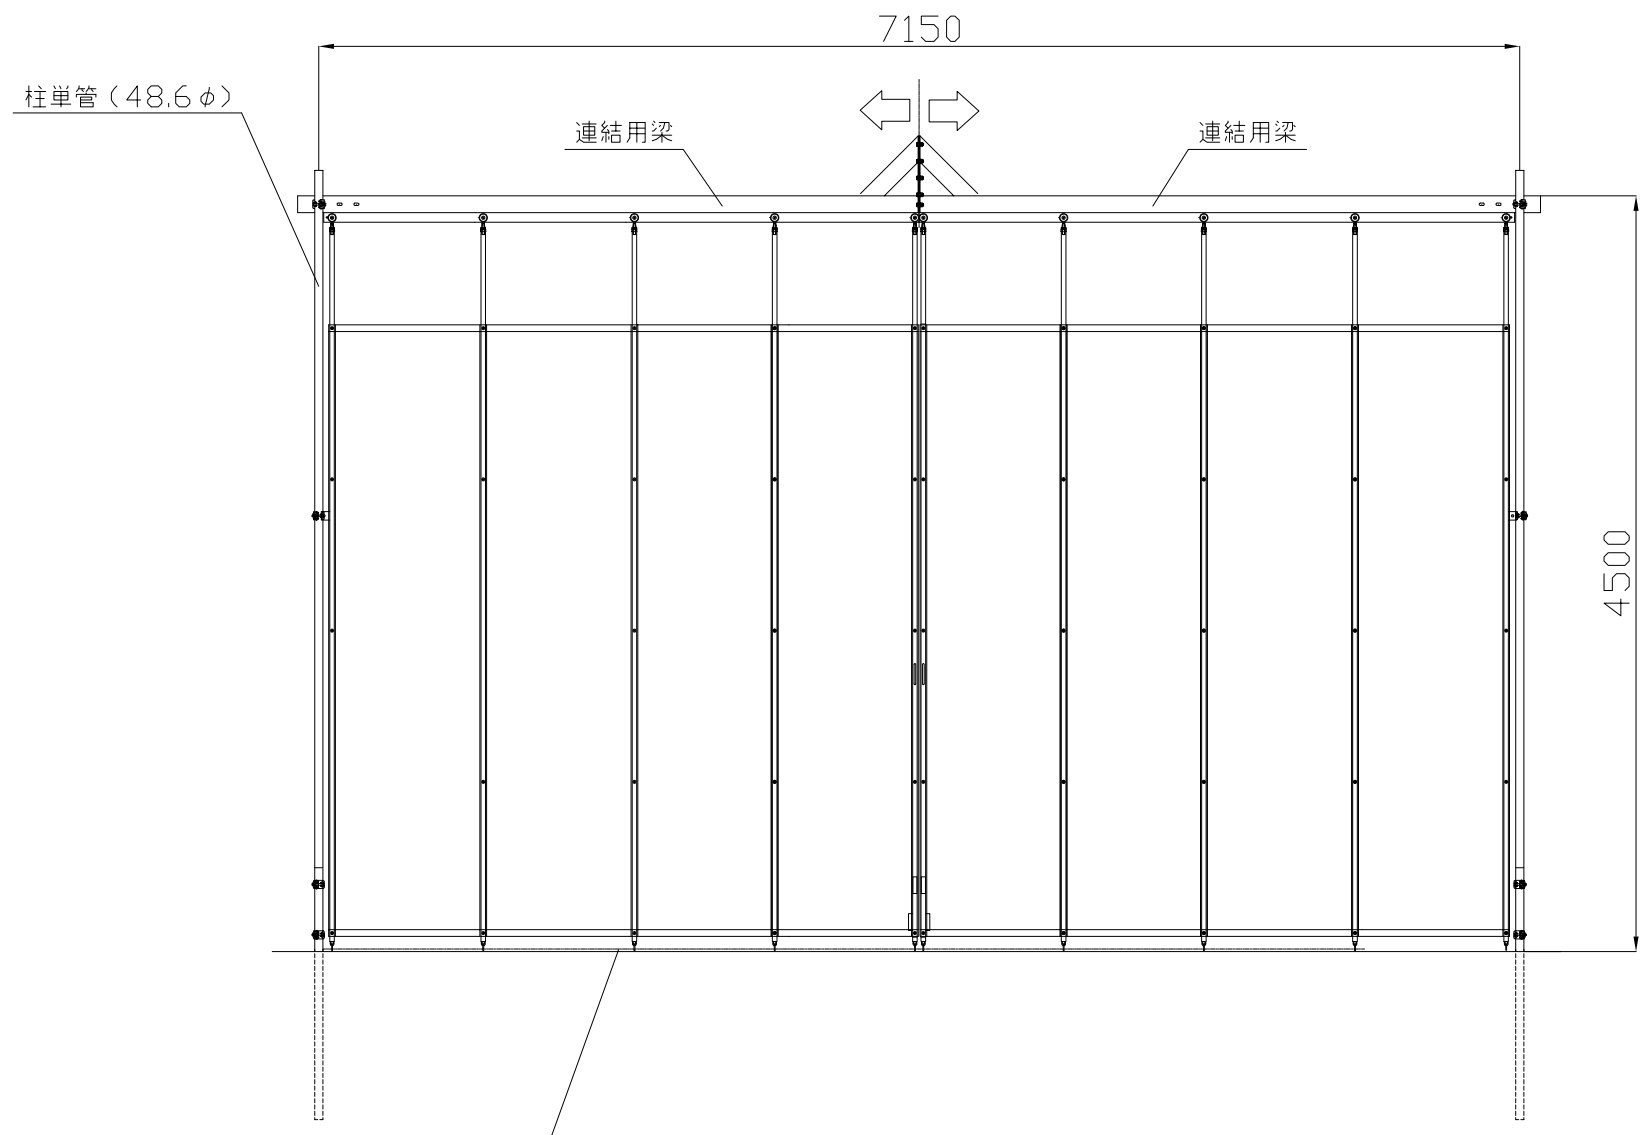

正面図

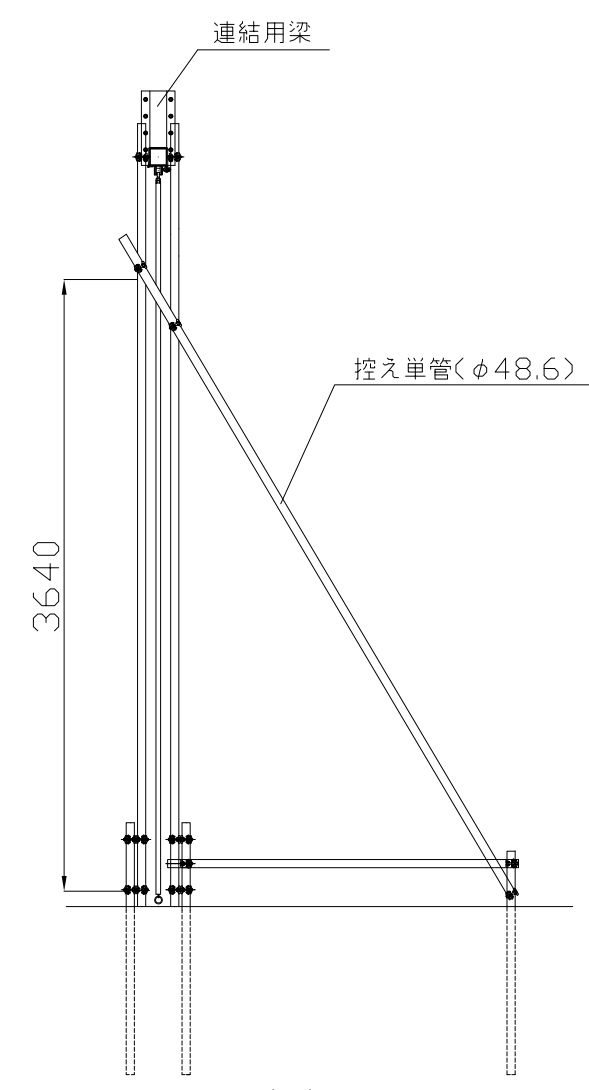

側面図

検図	検図	検図	作図	更新日	更新内容
			田中 尾崎	16.06.23	有効開口幅修正
				23.05.30	単管芯径寸法修正



図面名			
CLG-72S型 標準図			
防火シート(2類)仕様		作成日	2016.05.26
		更新日	2023.05.30
縮尺	図面No		
A3: 1/45			