

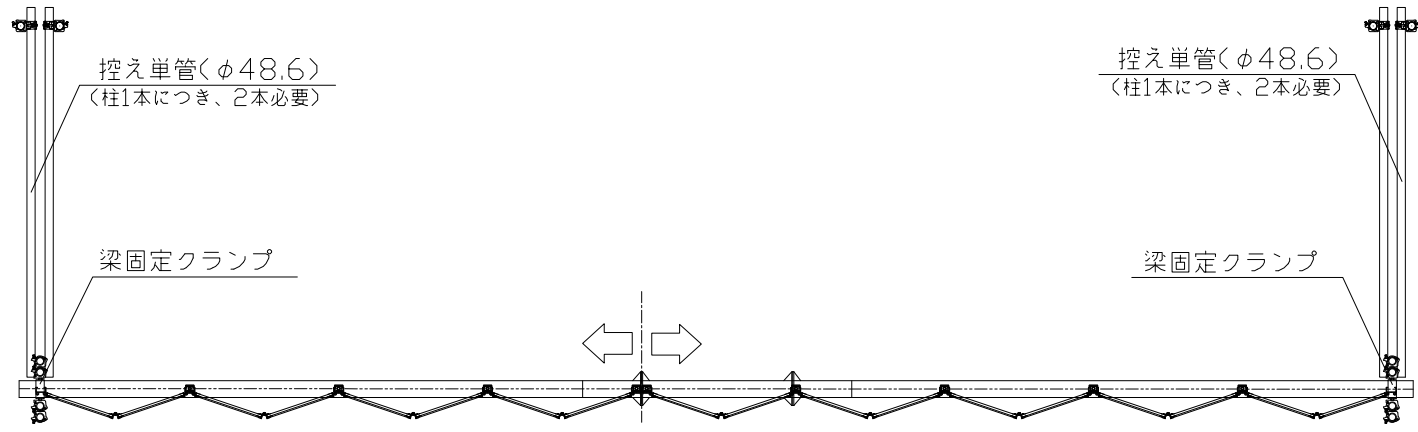


名称	仕様
サイズ(mm)	W8,100×H4,500
スパン数	9
有効開口幅(mm)	7,360
単管芯寸(mm)	8,100
重量	408.4 kg

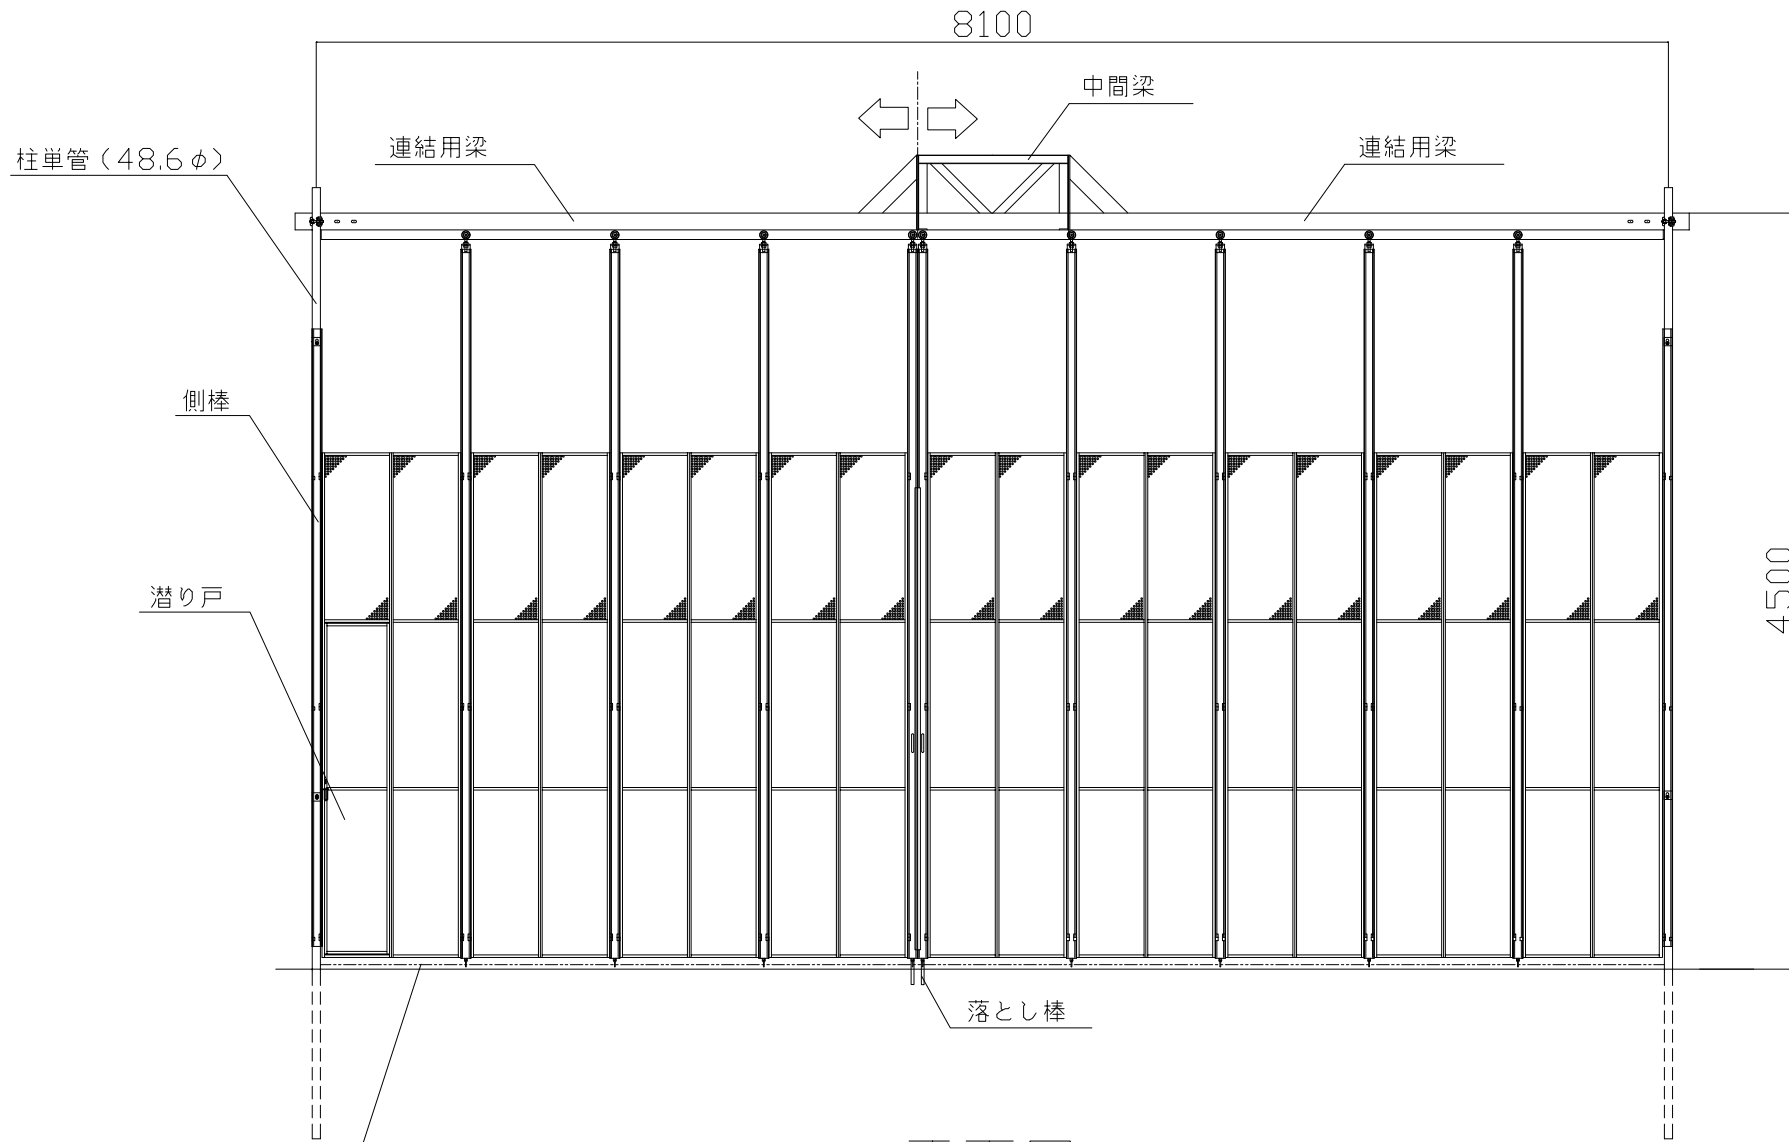


平面図

【パネル部分詳細図】

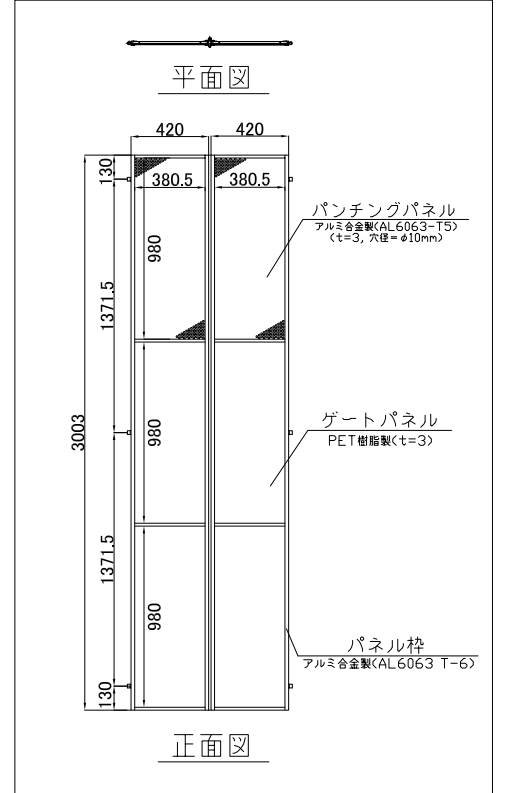

正面図

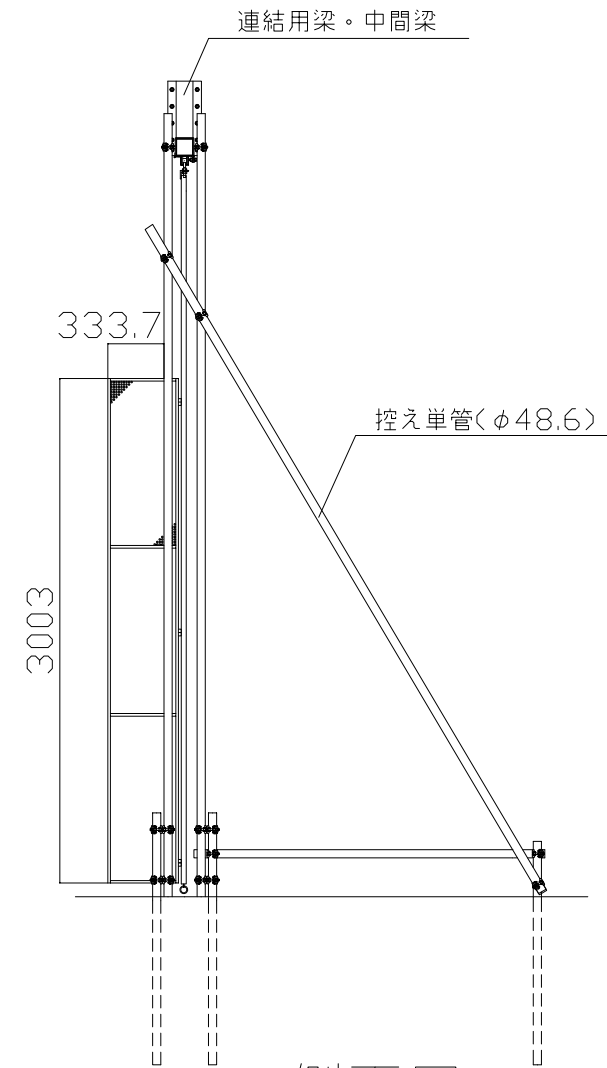

側面図

検図	検図	検図	作図	更新日	更新内容
			尾崎	16.06.23	有効開口幅修正
				16.08.10	パネル詳細図修正
				23.05.30	平面図 控え単管追加 単管芯寸法修正

日本セイフティー株式会社

図面名			
CLG-81P型 標準図			
上部パンチングパネル仕様		作成日	2016.05.26
		更新日	2023.05.30
縮尺	図面No.		
A3: 1/45			